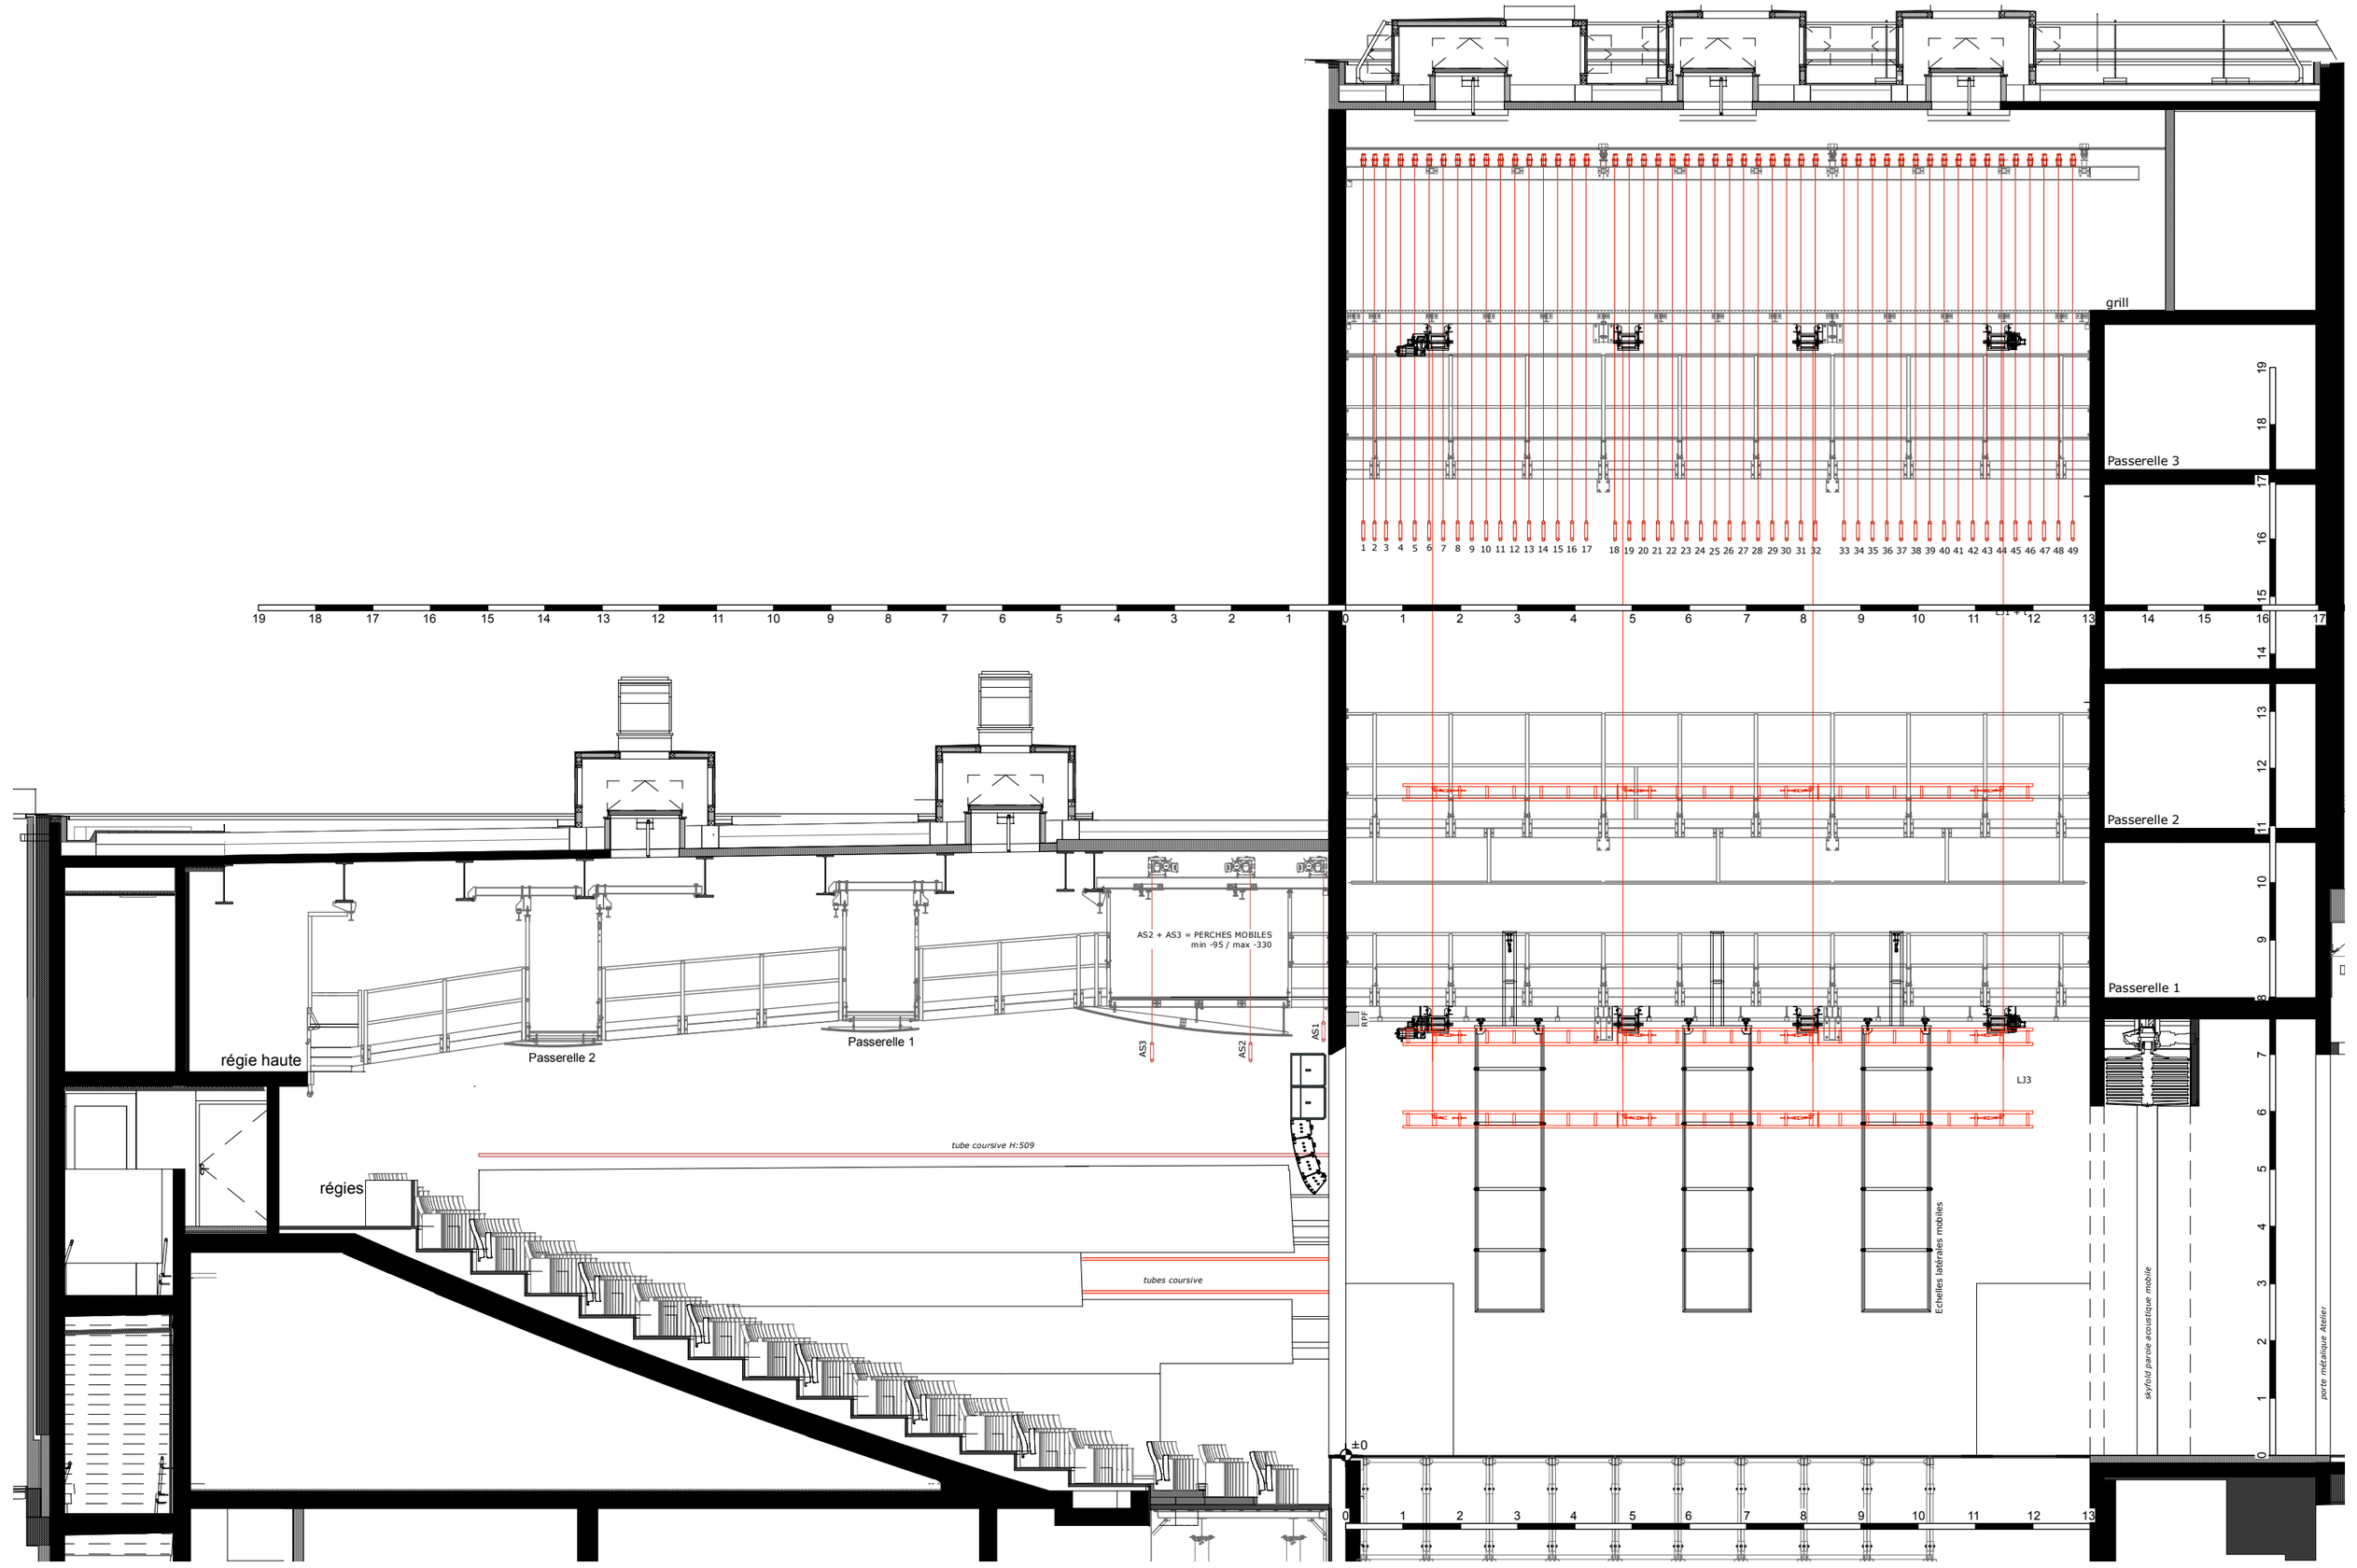
grill
Passerelle 3
Passerelle 2
Passerelle 1
AS2 + AS3 = PERCHES MOBILES
min -95 / max -330
AS1
AS2
AS3
RPF
LJ3
Echelles latérales mobiles
régie haute
régies
tube coursive H:509
tubes coursive
skyfold paroie acoustique mobile
porte métallique Atelier
±0